


NUOVO CATASTO EDILIZIO URBANO

(IL DECRETO-LEGE 13 APRILE 1976, N. 642)

Planimetria dell'immobile situato nel Comune di BOLTIERE Via BERGAMO

Ditta CONDOMINIO "STAR" di FLUPPI G. BATTISTA, BETTONI FEDELE, CORTI EMILIO, ROVEDA RAE. SERGIO, CASU GEOM. ANTONIO

Allegata alla dichiarazione presentata all'Ufficio Tecnico Erariale di BERGAMO Scheda N.° 0-1040963

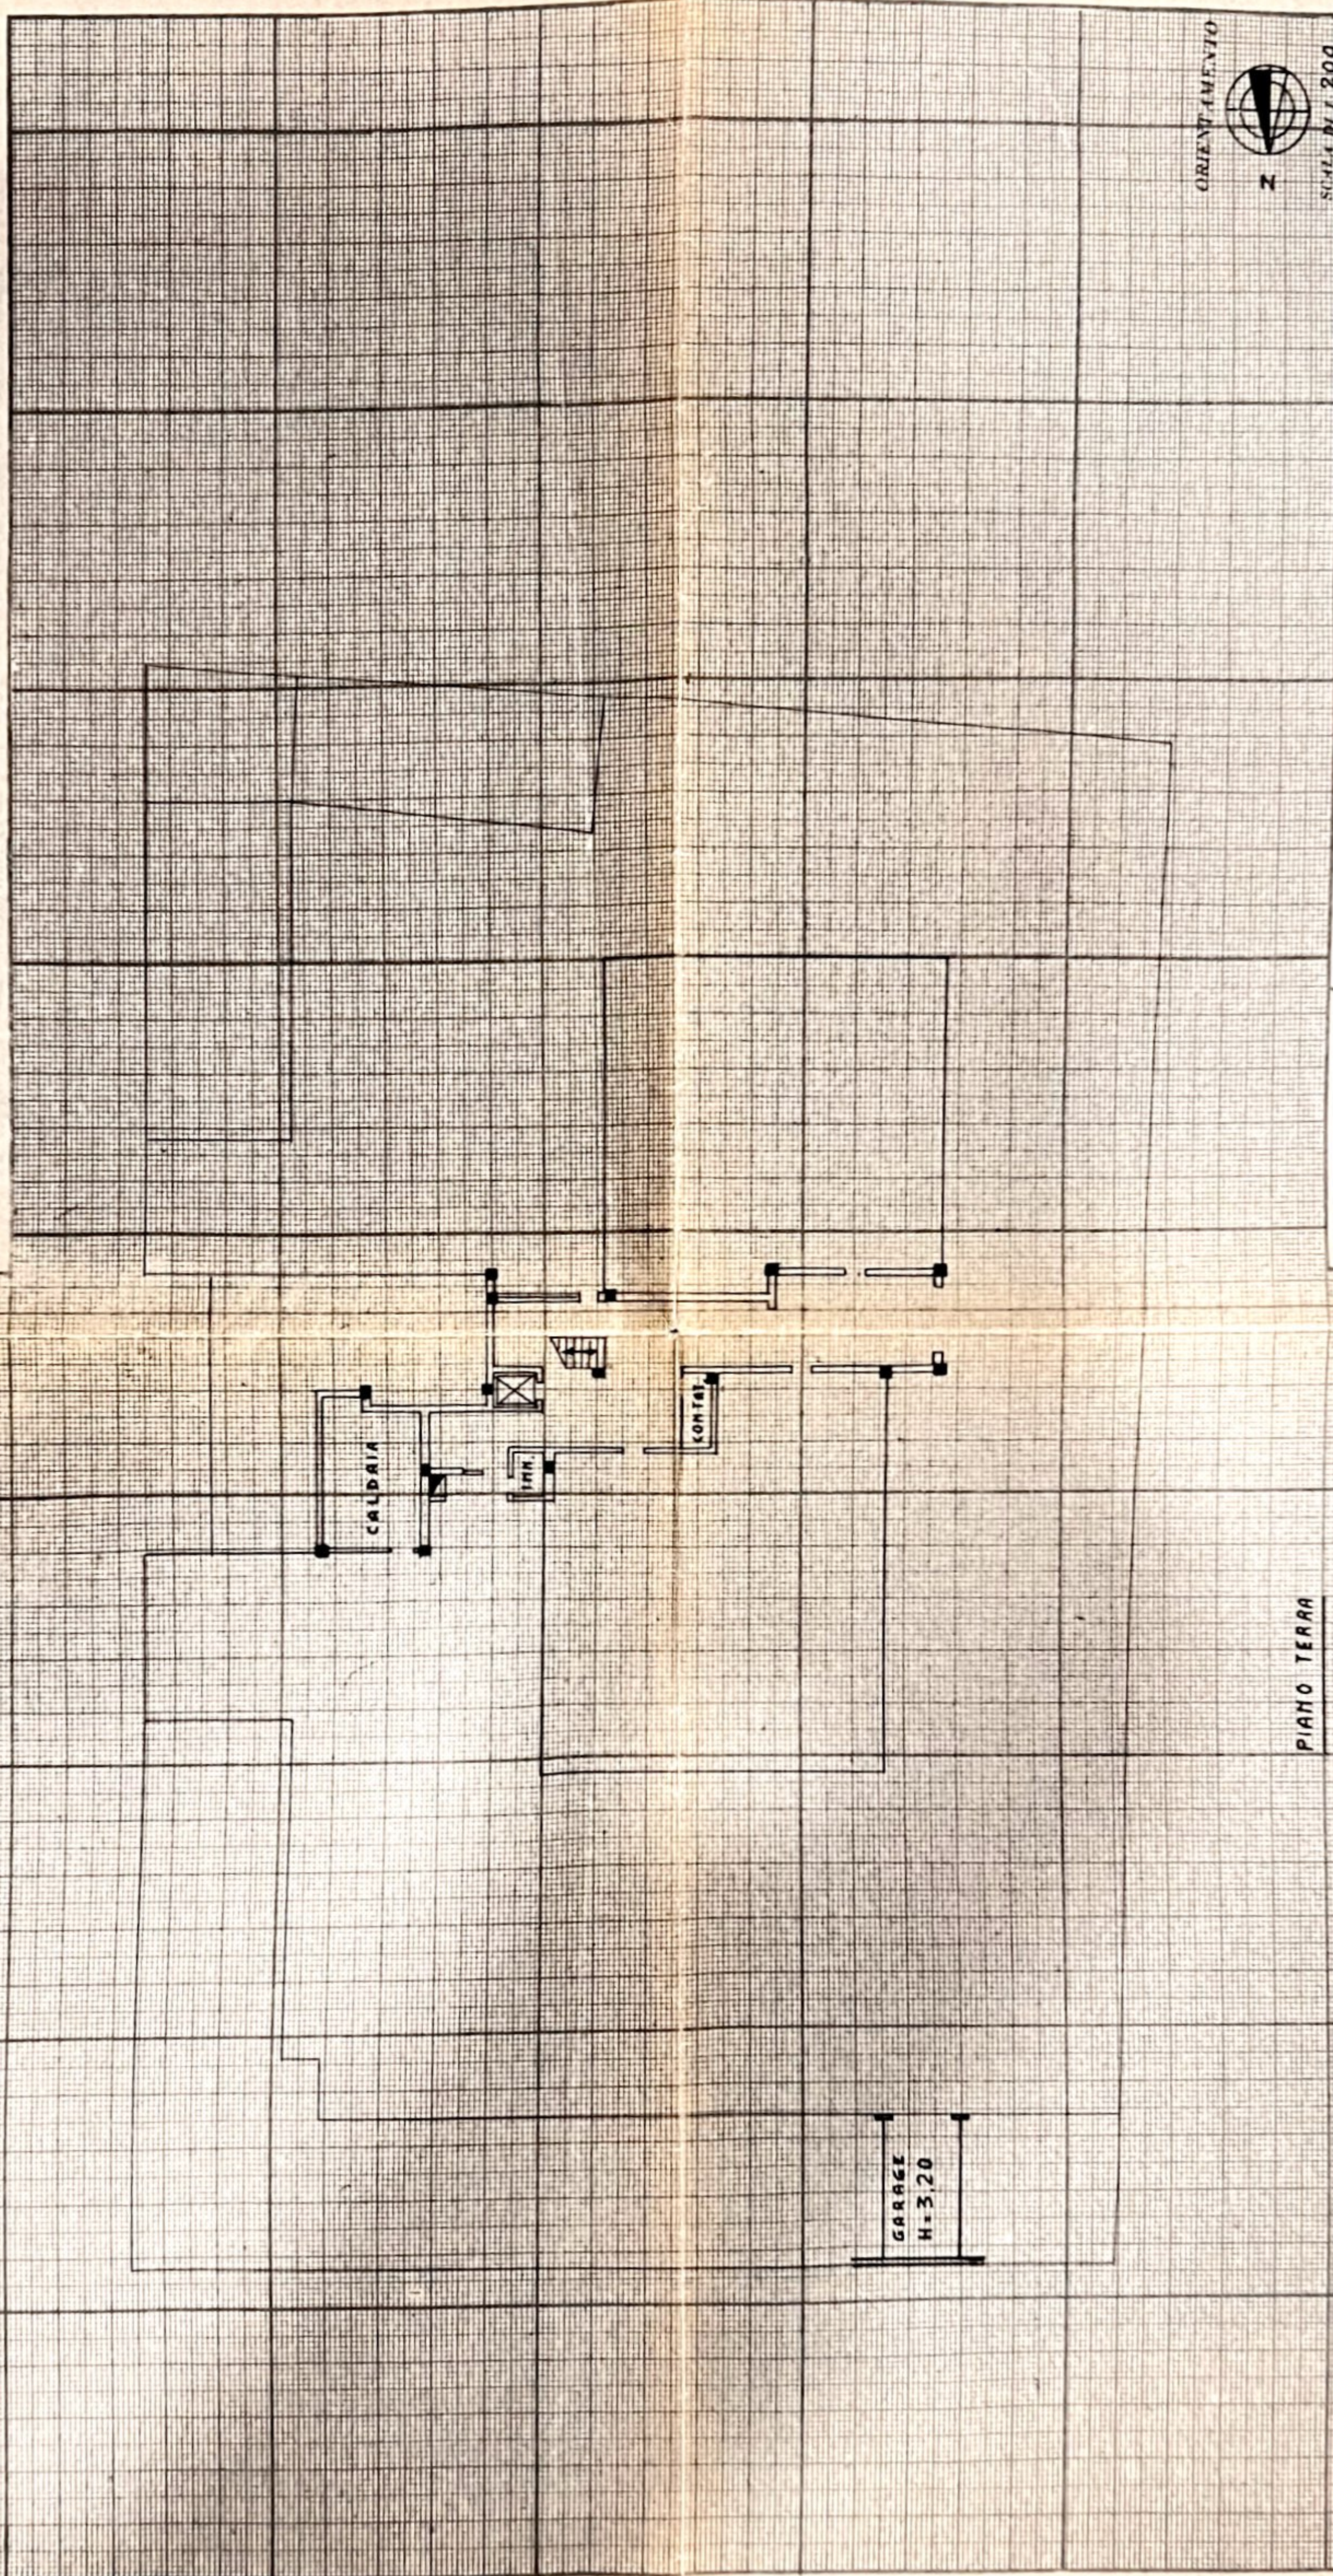

PIANO TERRA

Spazio riservato per le annotazioni d'ufficio

DATI DEL CATASTO TERRENI DOVE È SORTA LA NUOVA COSTRUZIONE	
DATA	25-11-1969
PROF. N.°	2434
Numero della partita	
Sezione o Comune censuario	
Foglio	
Numero di mappa	
Subalterno	

Compilata dal Geom. Antonio Casu
(Firma, nome e cognome del tecnico)

Iscritto all'Albo dei Geometri della Provincia di BERGAMO N.° 381
DATA 28 Ottobre 1969

Firma:

Antonio Casu



MINISTERO DELLE FINANZE
DIREZIONE GENERALE DEL CATASTO E DEI SERVIZI TECNICI ERARIALI

Lire
30

NUOVO CATASTO EDILIZIO URBANO

(R. DECRETO-LEGGI 13 APRILE 1939, N. 657)

Planimetria dell'immobile situato nel Comune di BOLTERE Via BERGAMO


Ditta CONDOMINIO "STAR" di FILIPPI G. BATTISTA, BATTIONI FEDELE, CORTI EMILIO, ROVEDA ROS. SERGIO, CASU GEOR. ANTONIO.

Allegata alla dichiarazione presentata all'Ufficio Tecnico Erariale di BERGAMO

Scheda H-0106862

PIANTA PIANO TERRA

Scala 1:200

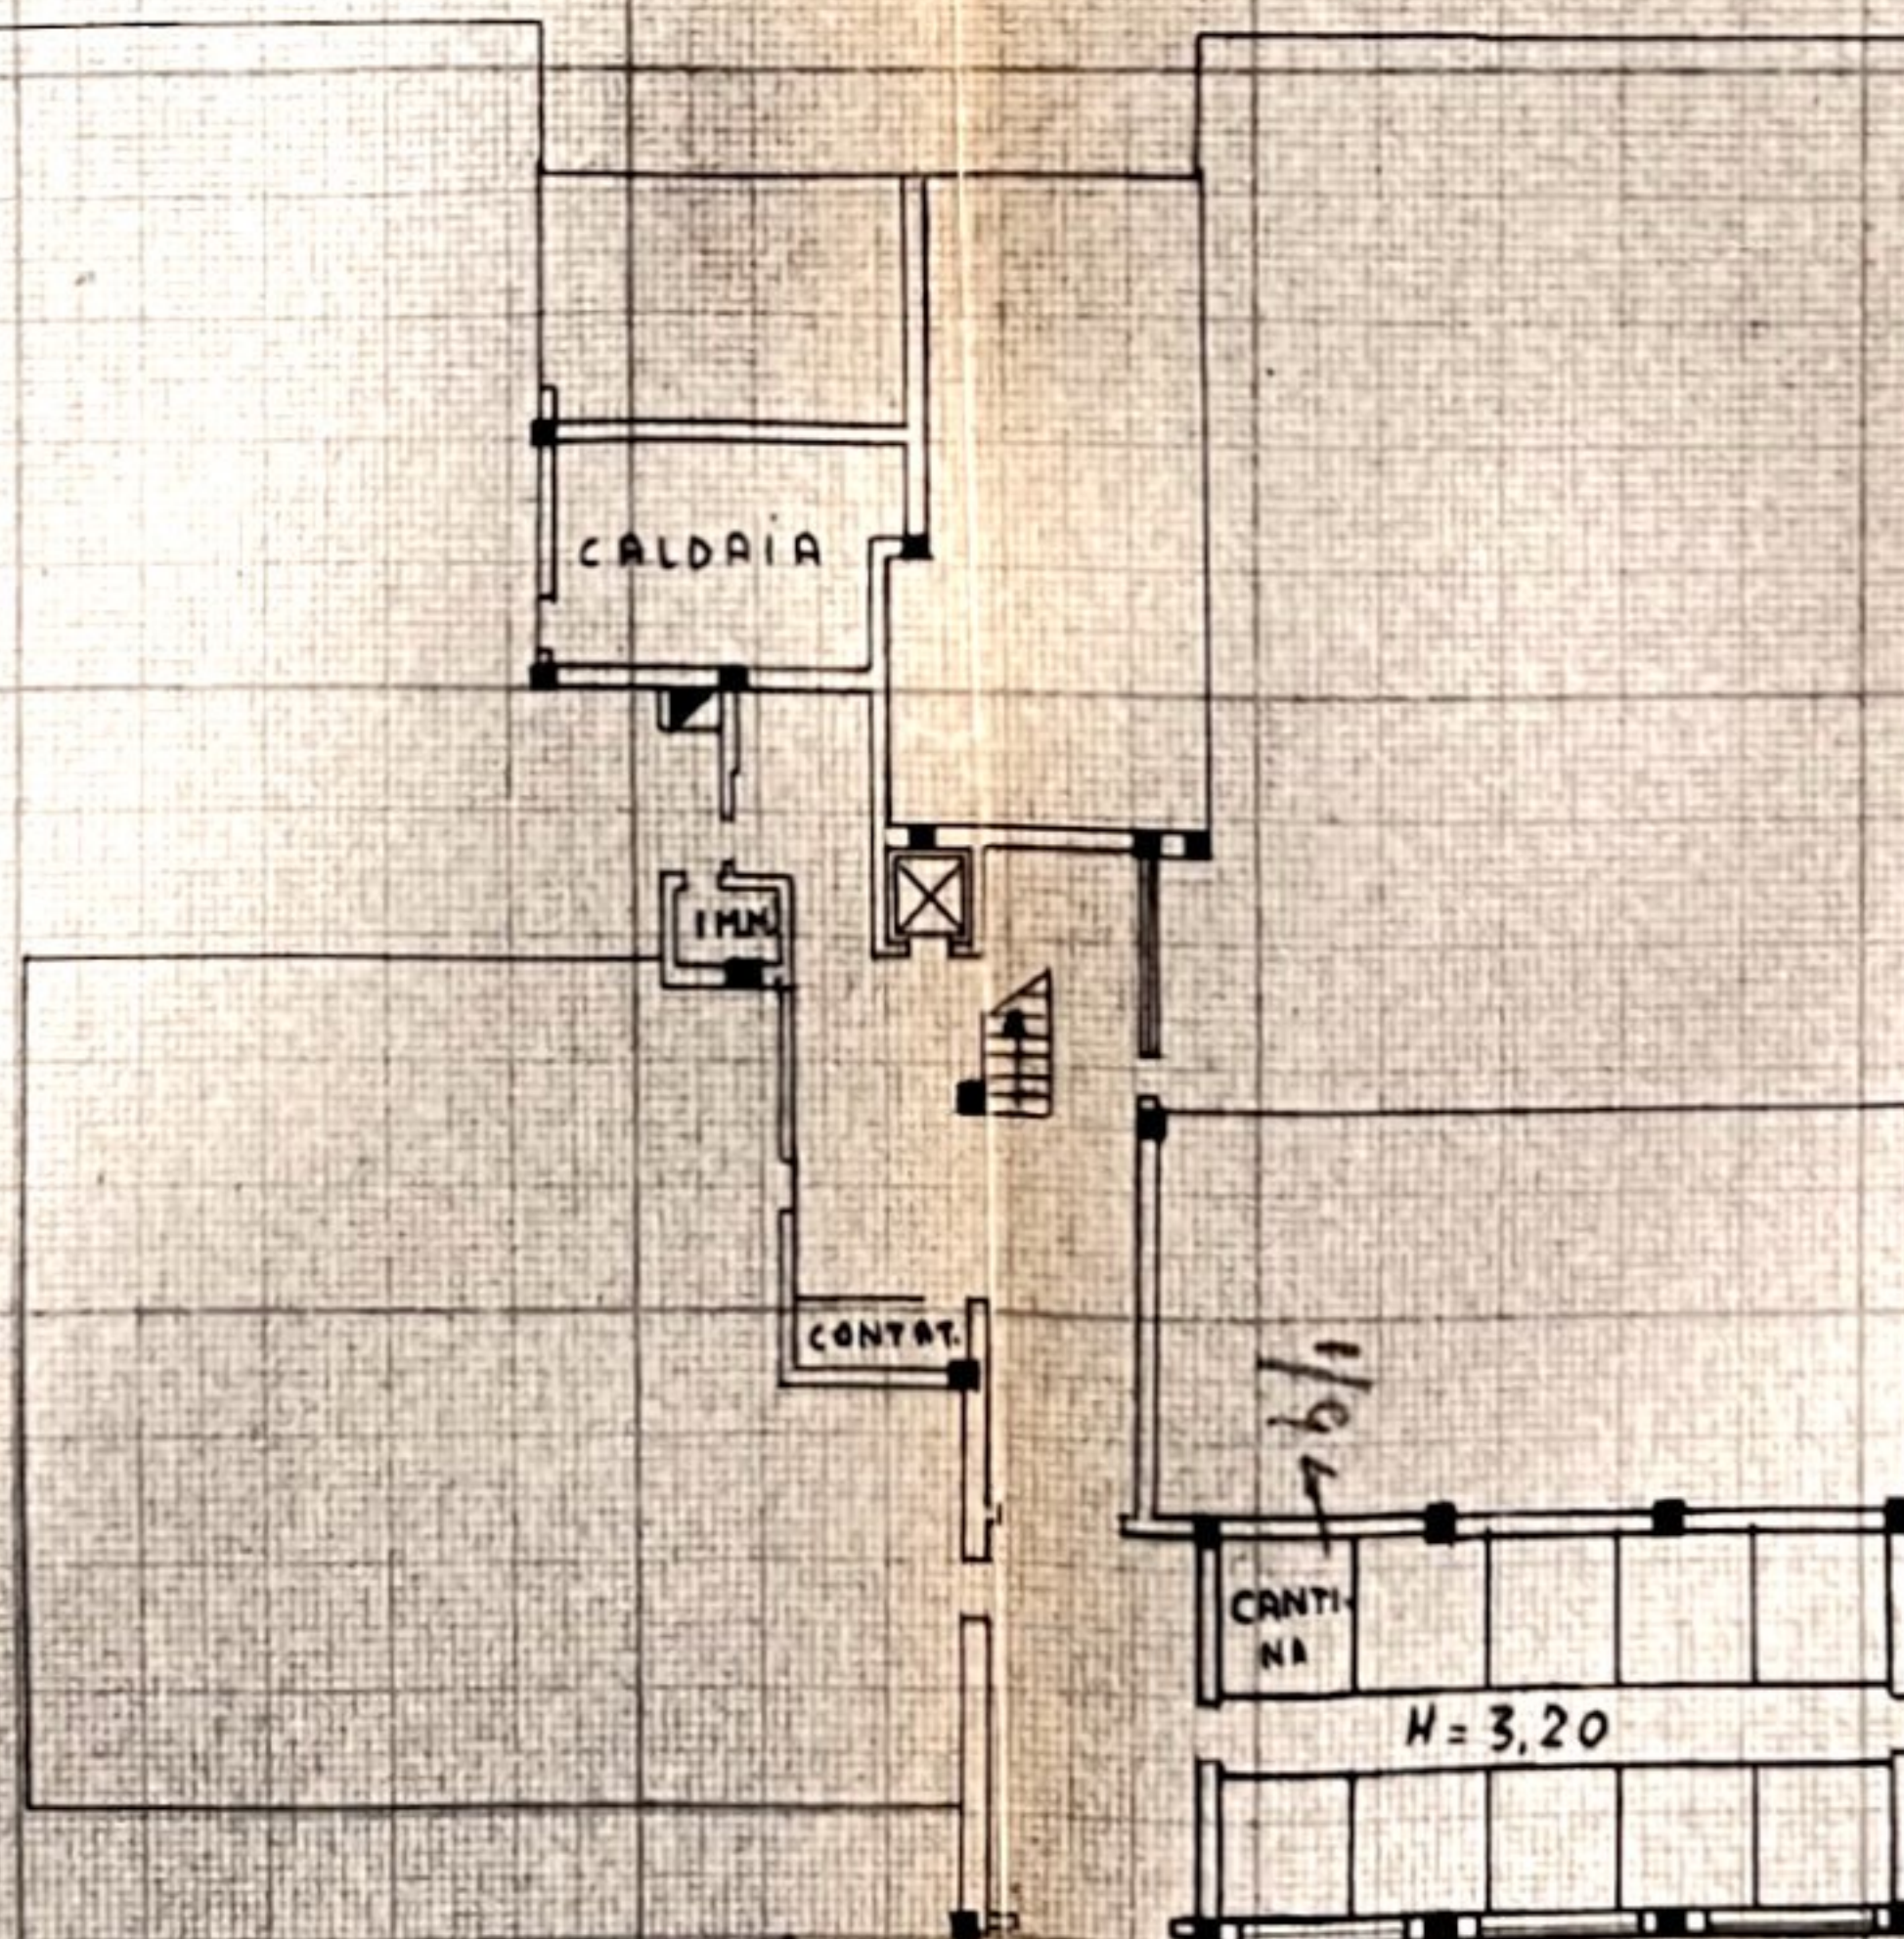

PIANTA 1° PIANO



ORIENTAMENTO



Scala 1:200

SPAZIO RISERVATO PER LE ANNOTAZIONI D'UFFICIO

DATA 85-11-05
PROT. N° 3401

de vendere

Completata dal Geom. Antonio Casu

(Firma del Geom. Antonio Casu)

Iscritto all'Albo dei Geometri

della Provincia di BERGAMO N° 381

DATA 28 Ottobre 1969

Firma:

Geo. P. Oly