

Dichiarazione protocollo n. _____ del _____
 Planimetria di u.i.u. in Comune di Brignano Gera D'Adda
 Via Pagazzano

Identificativi Catastali:


Sezione:
 Foglio: 12
 Particella: 5056
 Subalterno: 10

Compilata da:
 Radaelli Stefano
 Iscritto all'albo:
 Geometri
 Prov. Bergamo




Allegato n. 1


Scala 1:200

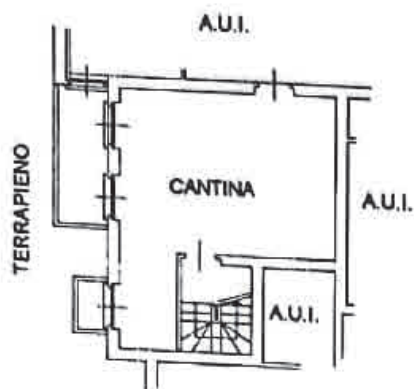

PIANTA PIANO INTERRATO
 H.=Mt.2.40

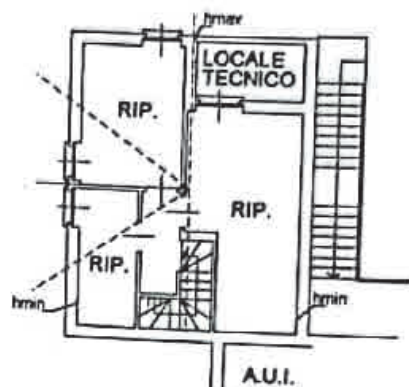

PIANTA PIANO PRIMO
 (SOTTOTETTO NON ABITABILE)
 Hmin=Mt.1.62
 Hmax=Mt.2.58

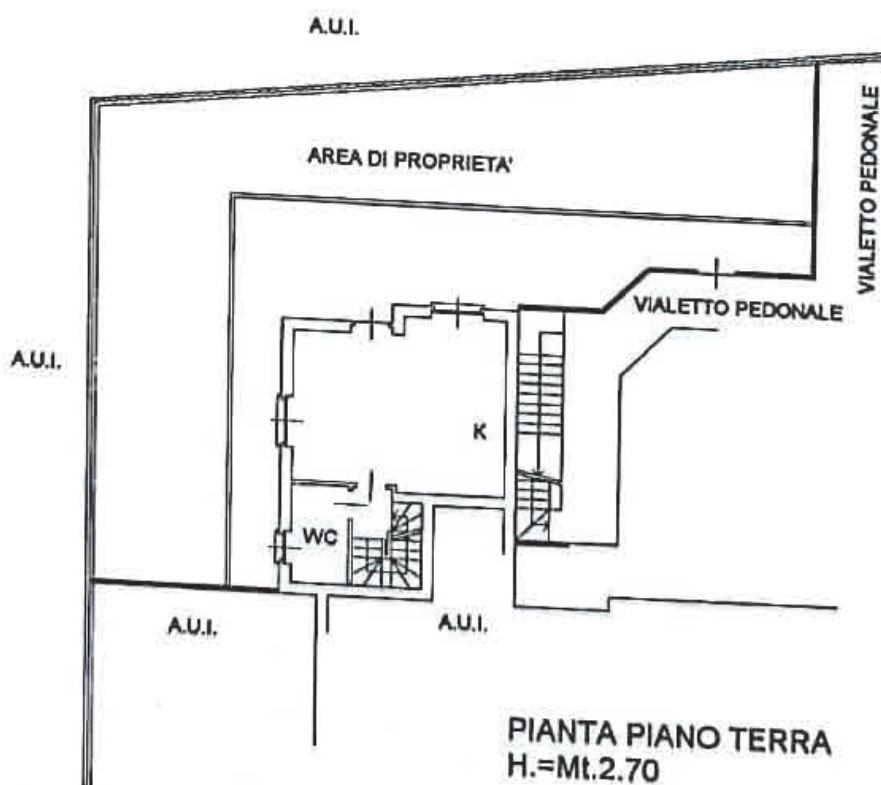

PIANTA PIANO TERRA
 H.=Mt.2.70



**Agenzia del Territorio
CATASTO FABBRICATI
Ufficio Provinciale di
Bergamo**

Dichiarazione protocollo n. _____ del _____
Planimetria di u.i.u. in Comune di Brignano Gera D'adda
Via Pagazzano


Identificativi Catastali:
Sesione:
Foglio: 12
Particella: 5056
Subalterno: 47

Compilata da:
Radaelli Stefano
Iscritto all'albo:
Geometri
Prov. Bergamo



Scheda n. 1

Scala 1:200

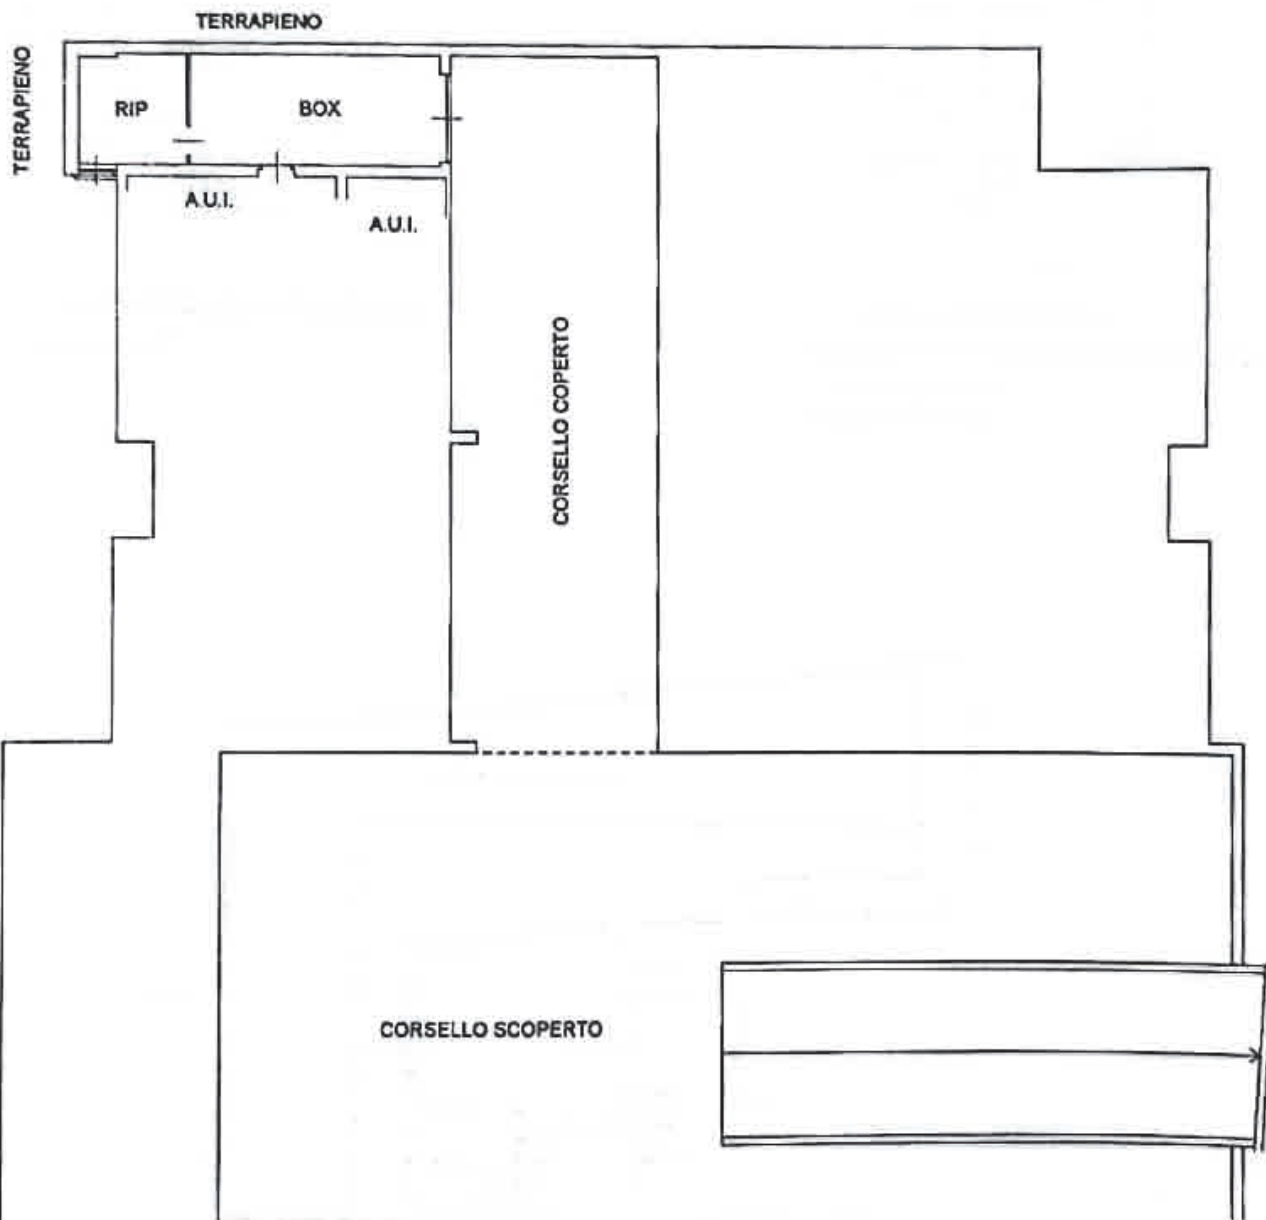

**PIANTA PIANO INTERRATO
H.=ML.2.40**

